

SOBEMO
Société des Bétons de Montmélian

TERSO®
REGARD D'EAUX PLUVIALES

Dim. : 50x50 cm à opercules

Permet un emboîtement étanche avec les canalisations Ø 125, 160 et 200 mm.

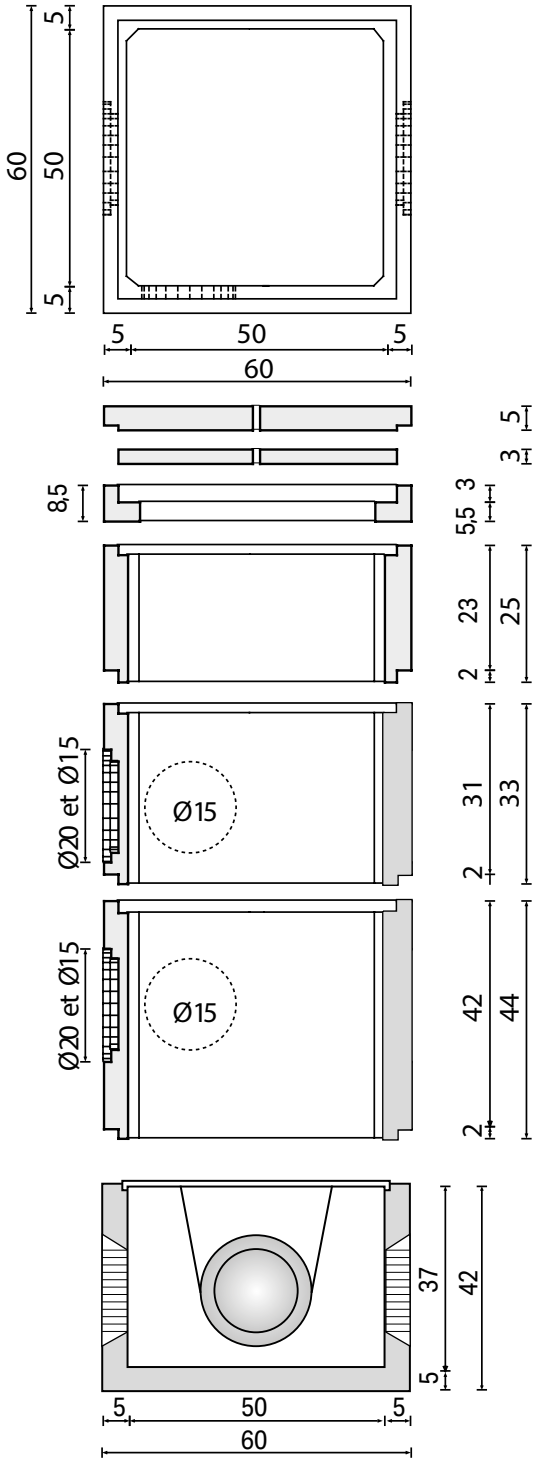

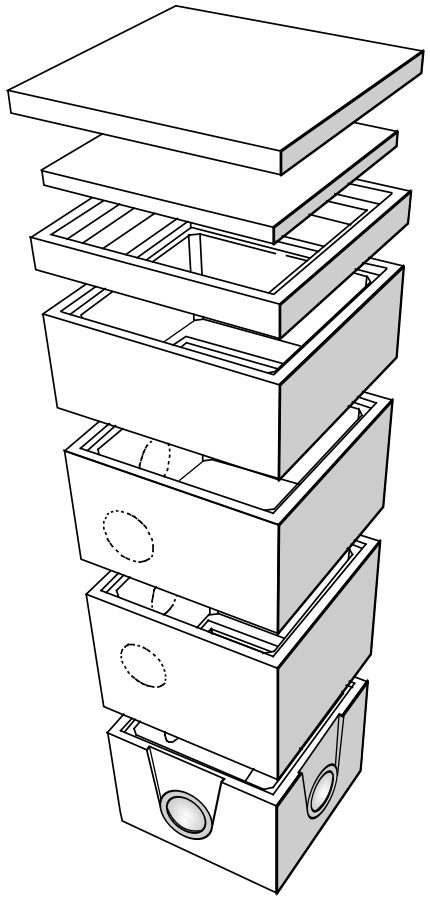

	CODE	LIBELLÉ	HAUTEUR Ext./Int.	POIDS
	6355	Couvercle	5 cm	42 kg
ou	6347	Trappon	3,6 cm	19 kg
	6352	Cadre	8,5 cm	26 kg
	6354	Allonge	25/23 cm	69 kg
	11651	Allonge pré-percée	33/31 cm	89 kg
	6356	Allonge pré-percée	44/42 cm	125 kg
	6550	Corps Terso 50	42/37 cm	133 kg

La Société SOBEMO se réserve le droit de modifier sans préavis les caractéristiques des produits décrits sur la présente feuille - Mars 2026

MONTMÉLIAN (73)
Tél. 04 79 84 11 69
Fax 04 79 65 26 12

CLAIX (38)
Tél. 04 76 98 00 74
Fax 04 76 98 97 13

ROMENAY (71)
Tél. 03 85 40 34 87
Fax 03 85 40 38 94

MONTHOLIER (39)
Tél. 03 84 37 50 49
Fax 03 84 37 58 34

MUR-SUR-ALLIER (63)
Tél. 04 73 60 18 22
Fax 04 73 69 82 30